




※パースはノンスケールです

帰宅してすぐに手が洗える
玄関脇の洗面室

廊下の突き当り付近には
ベビーカー等の容易に移動可能なものを一時的に置く
(可燃物不可)

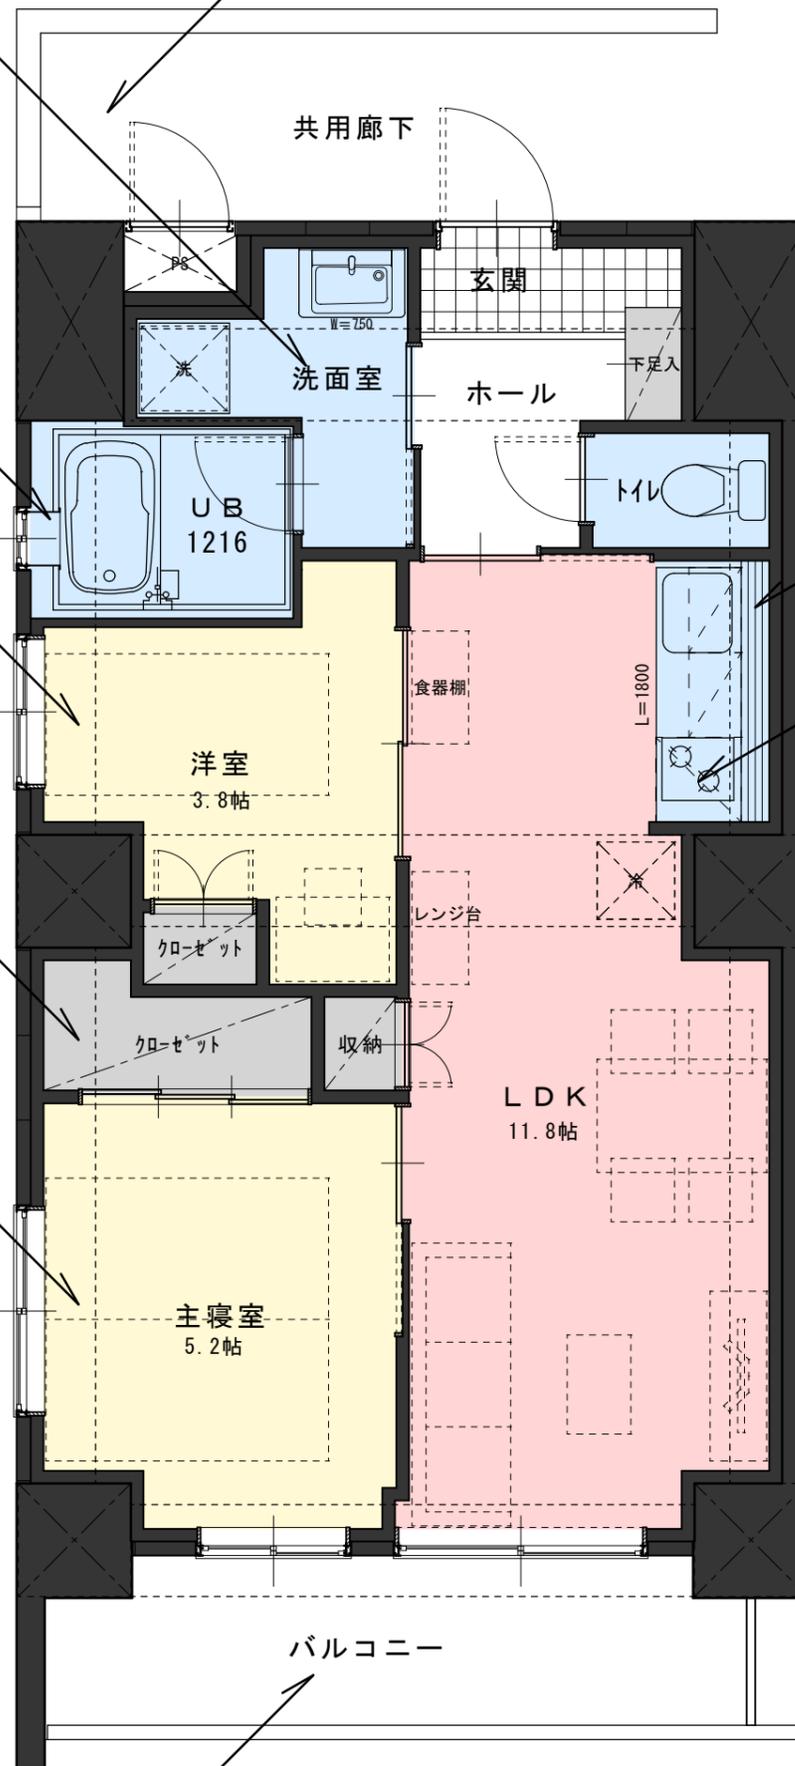

A
101, 201, 301
401, 501, 601
Aタイプ
2LDK
50.2㎡
(15.2坪)

窓のある浴室

明るい洋室

奥行きのある
クローゼット

2面採光で
風通しの良い主寝室

キッチン前方に便利なカウンター

長さ1m80cm、2口ガスコンロ付きの
システムキッチン

独立性の高い
南西角住戸

