



廊下の突き当り付近には  
ベビーカー等の容易に移動可能なものを一時的に置く  
(可燃物不可)

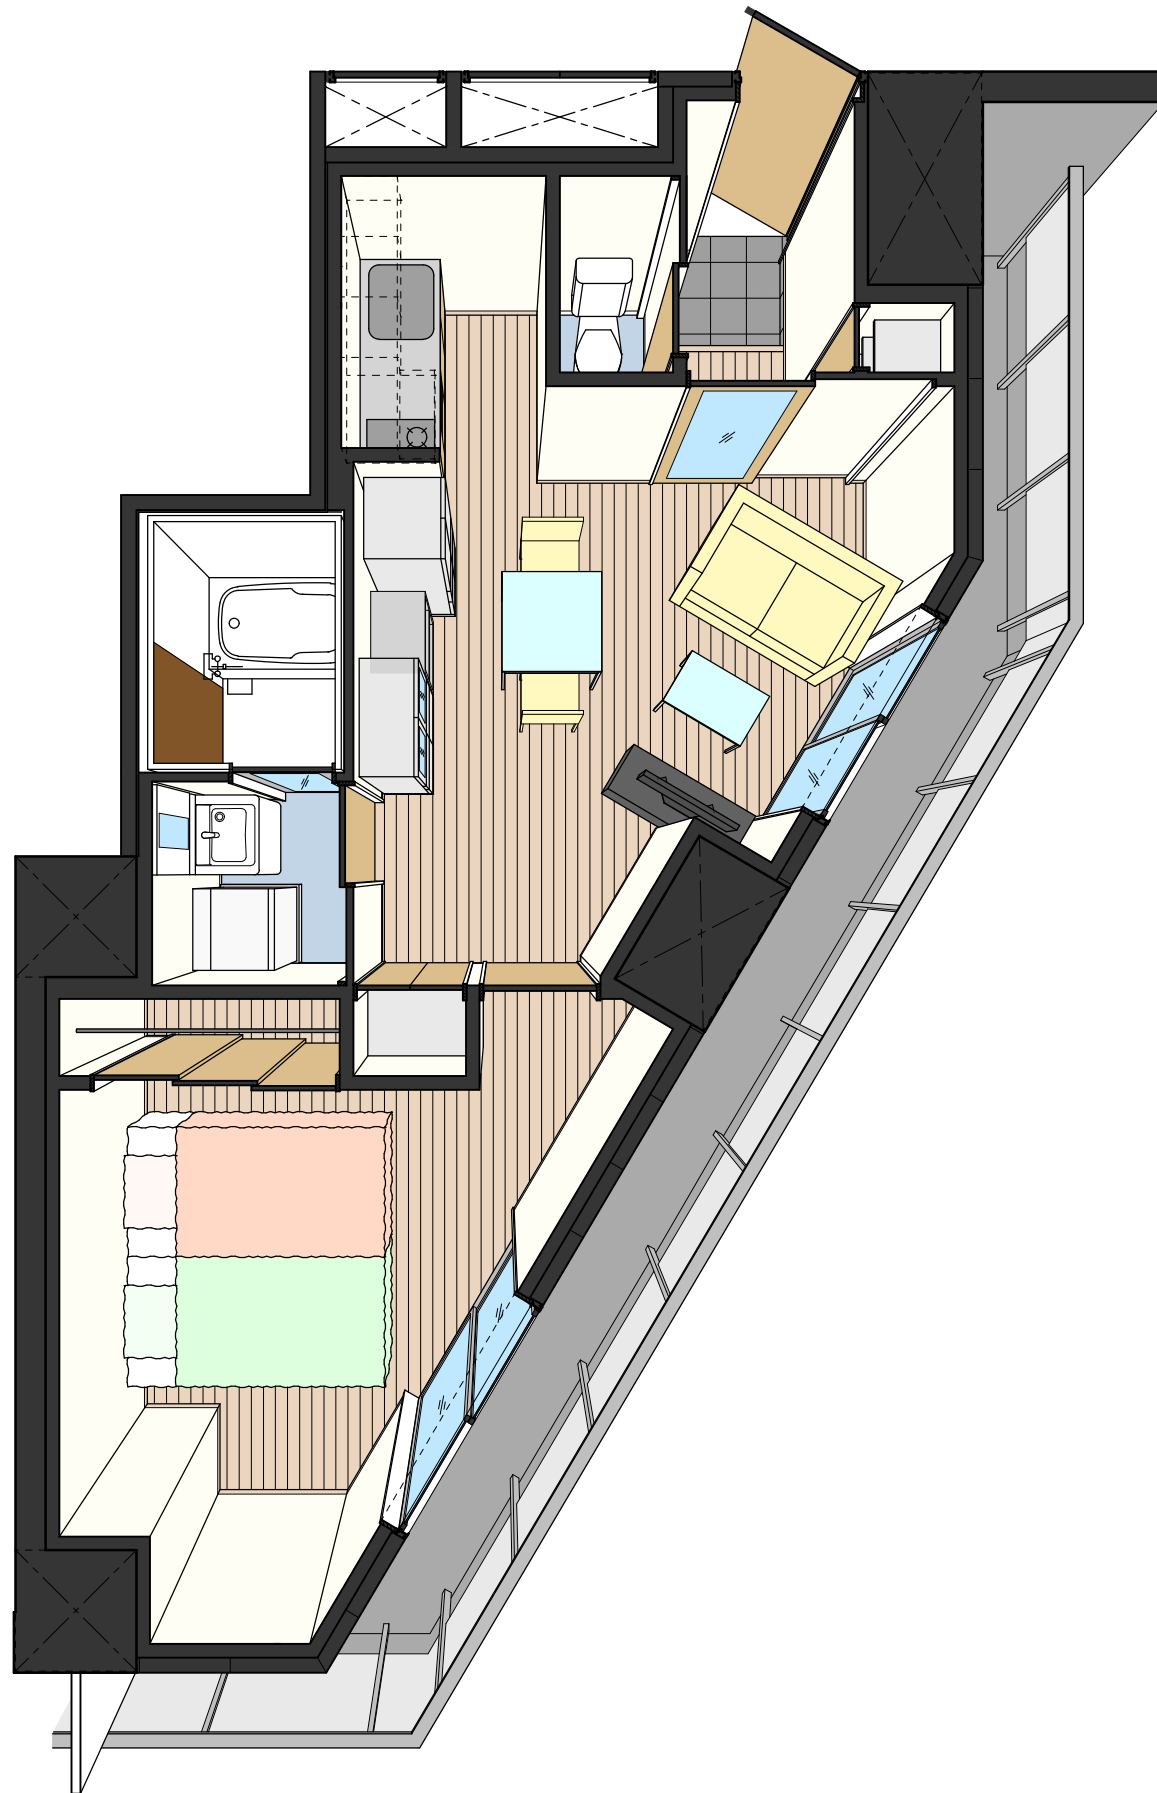

※パースはノンスケールです

長さ1m80cm、  
2口ガスコンロ付きの  
システムキッチン

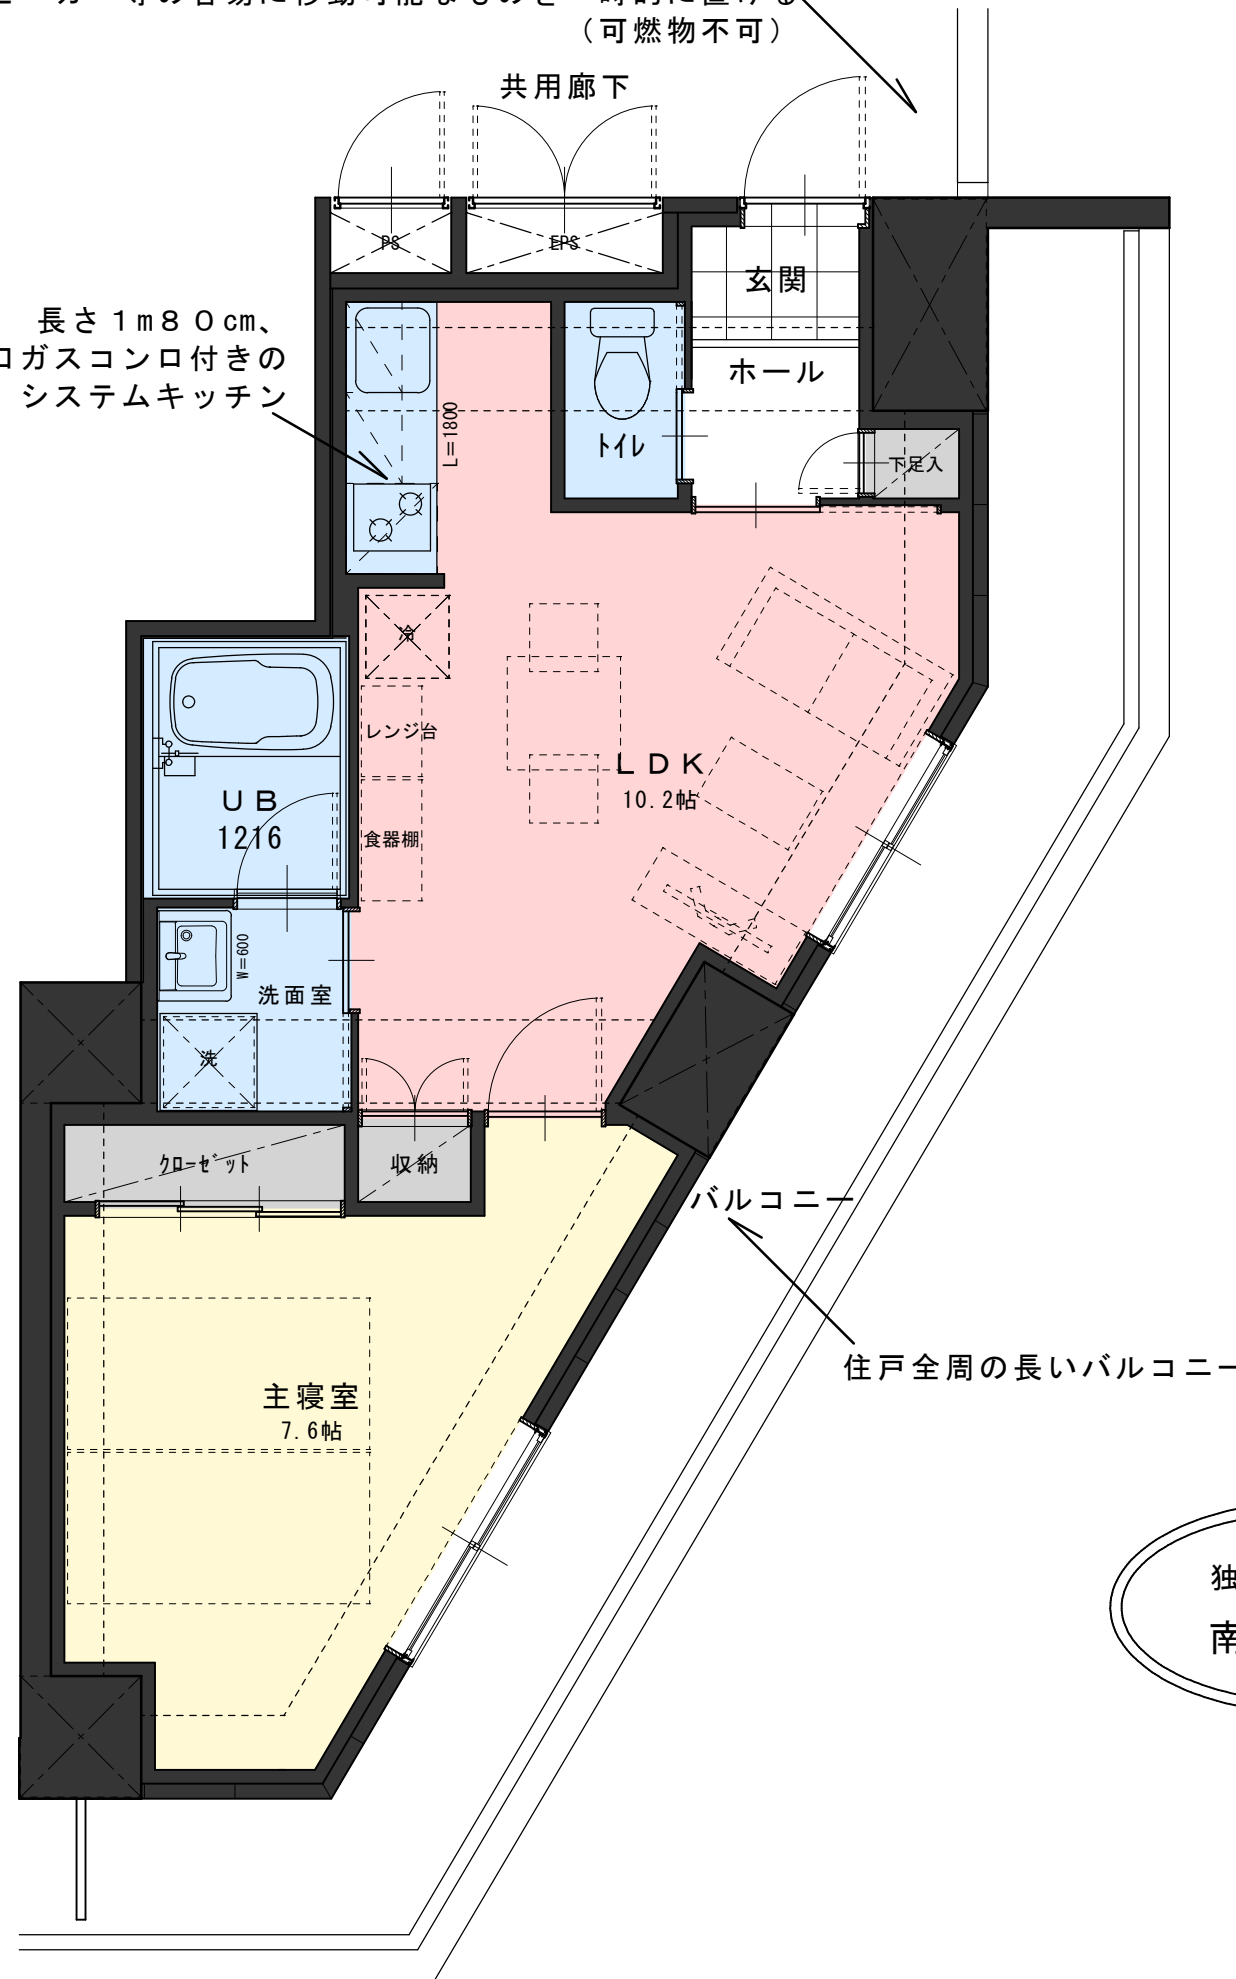


C

103, 203  
304, 404

Cタイプ  
1LDK  
41.4㎡  
(12.5坪)

独立性の高い  
南東角住戸

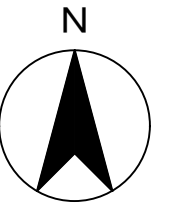

S=1:50