


D


204

Dタイプ
1LDK
41.5㎡
(13.3坪)

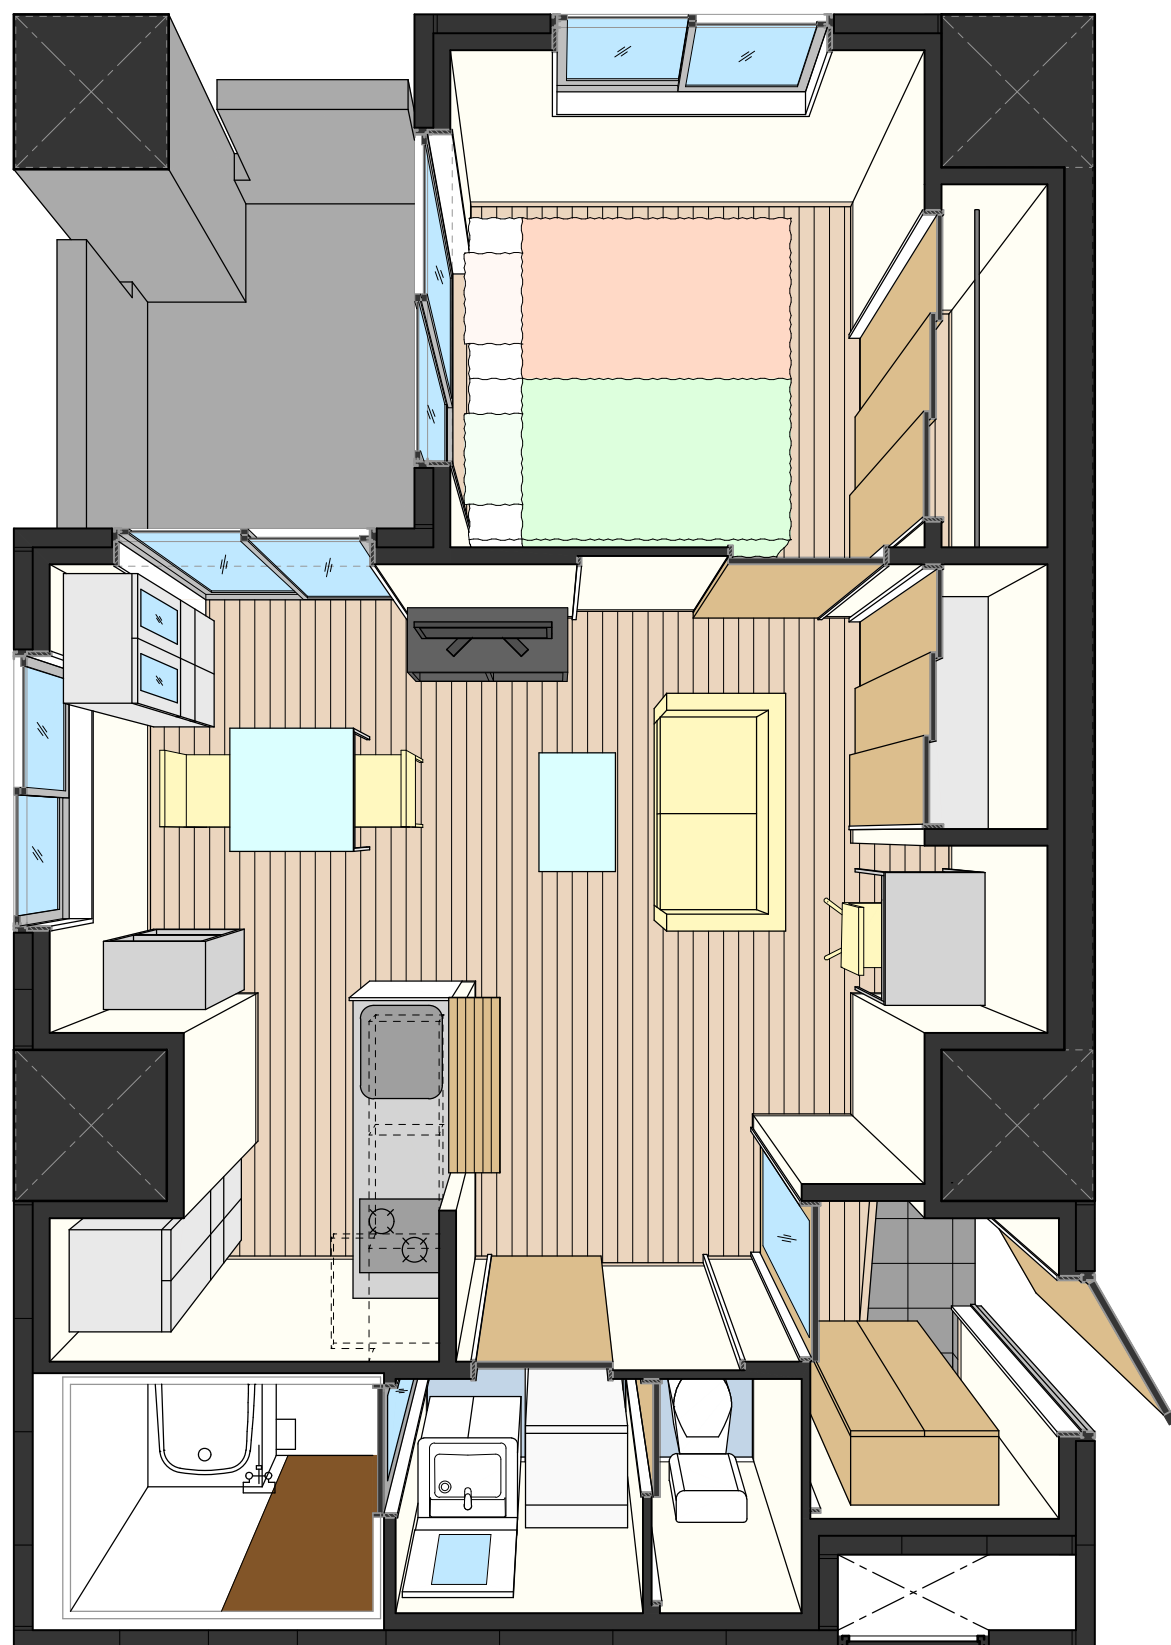


※パースはノンスケールです

3.3帖のまとまった広さの
バルコニー

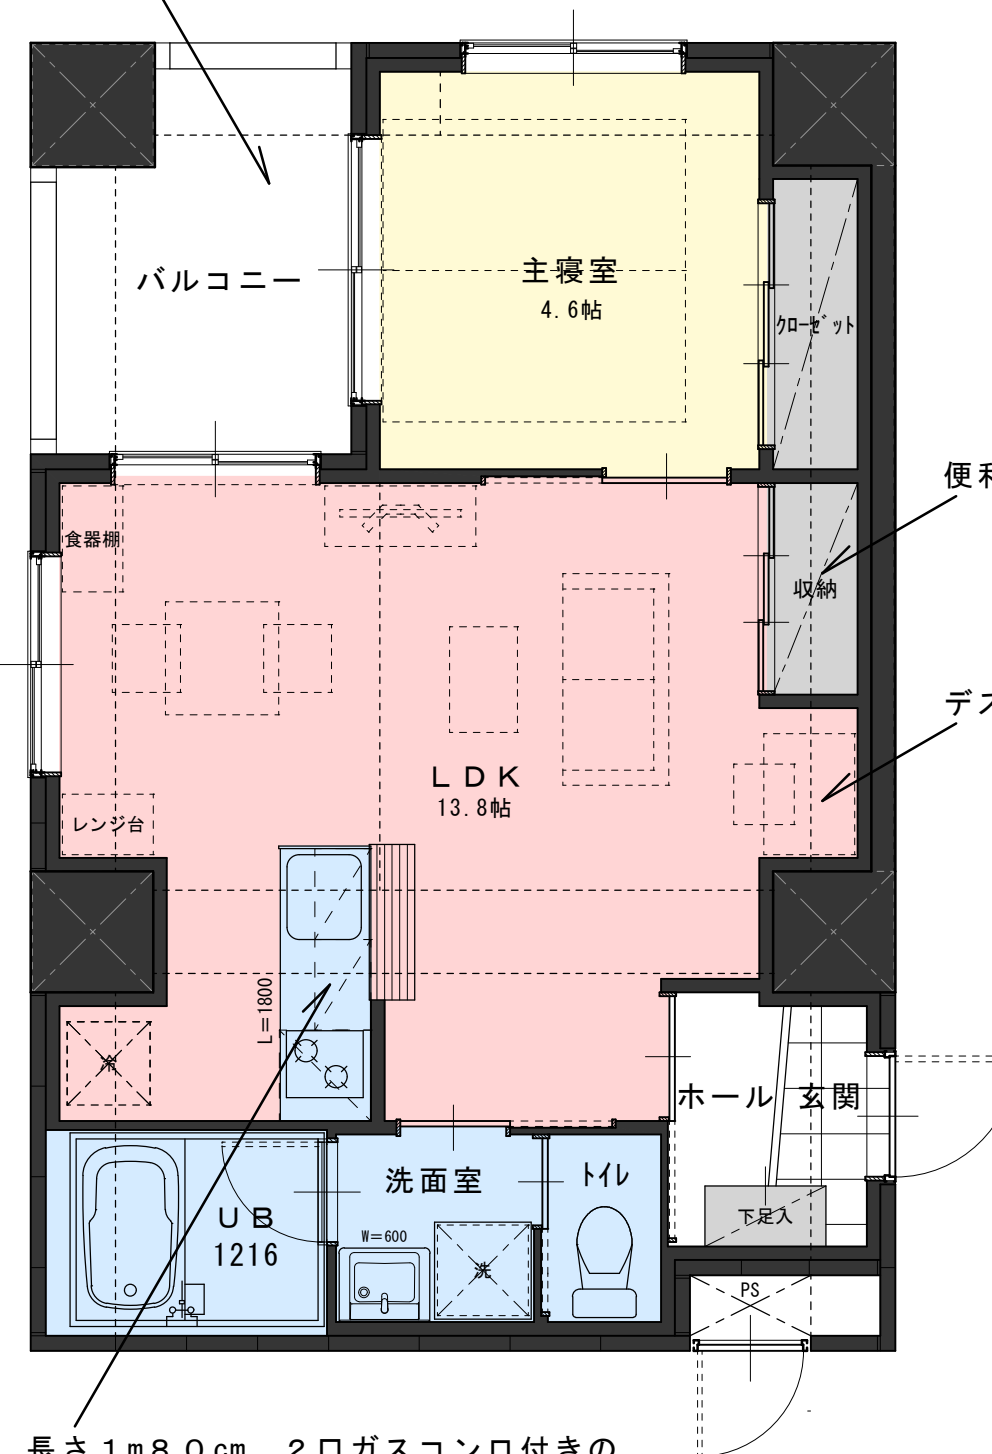

長さ1m80cm、2口ガスコンロ付きの
対面システムキッチン

隣接住戸が無く
独立性の高い
北西角住戸

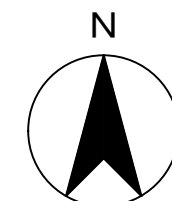

S=1:50