
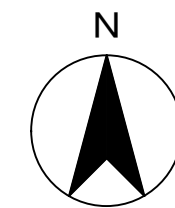


E
205
Eタイプ
1LDK
40.9㎡
(12.4坪)

※パースはノンスケールです

廊下の突き当り付近には
ベビーカー等の容易に移動可能なものを一時的に置く
(可燃物不可)

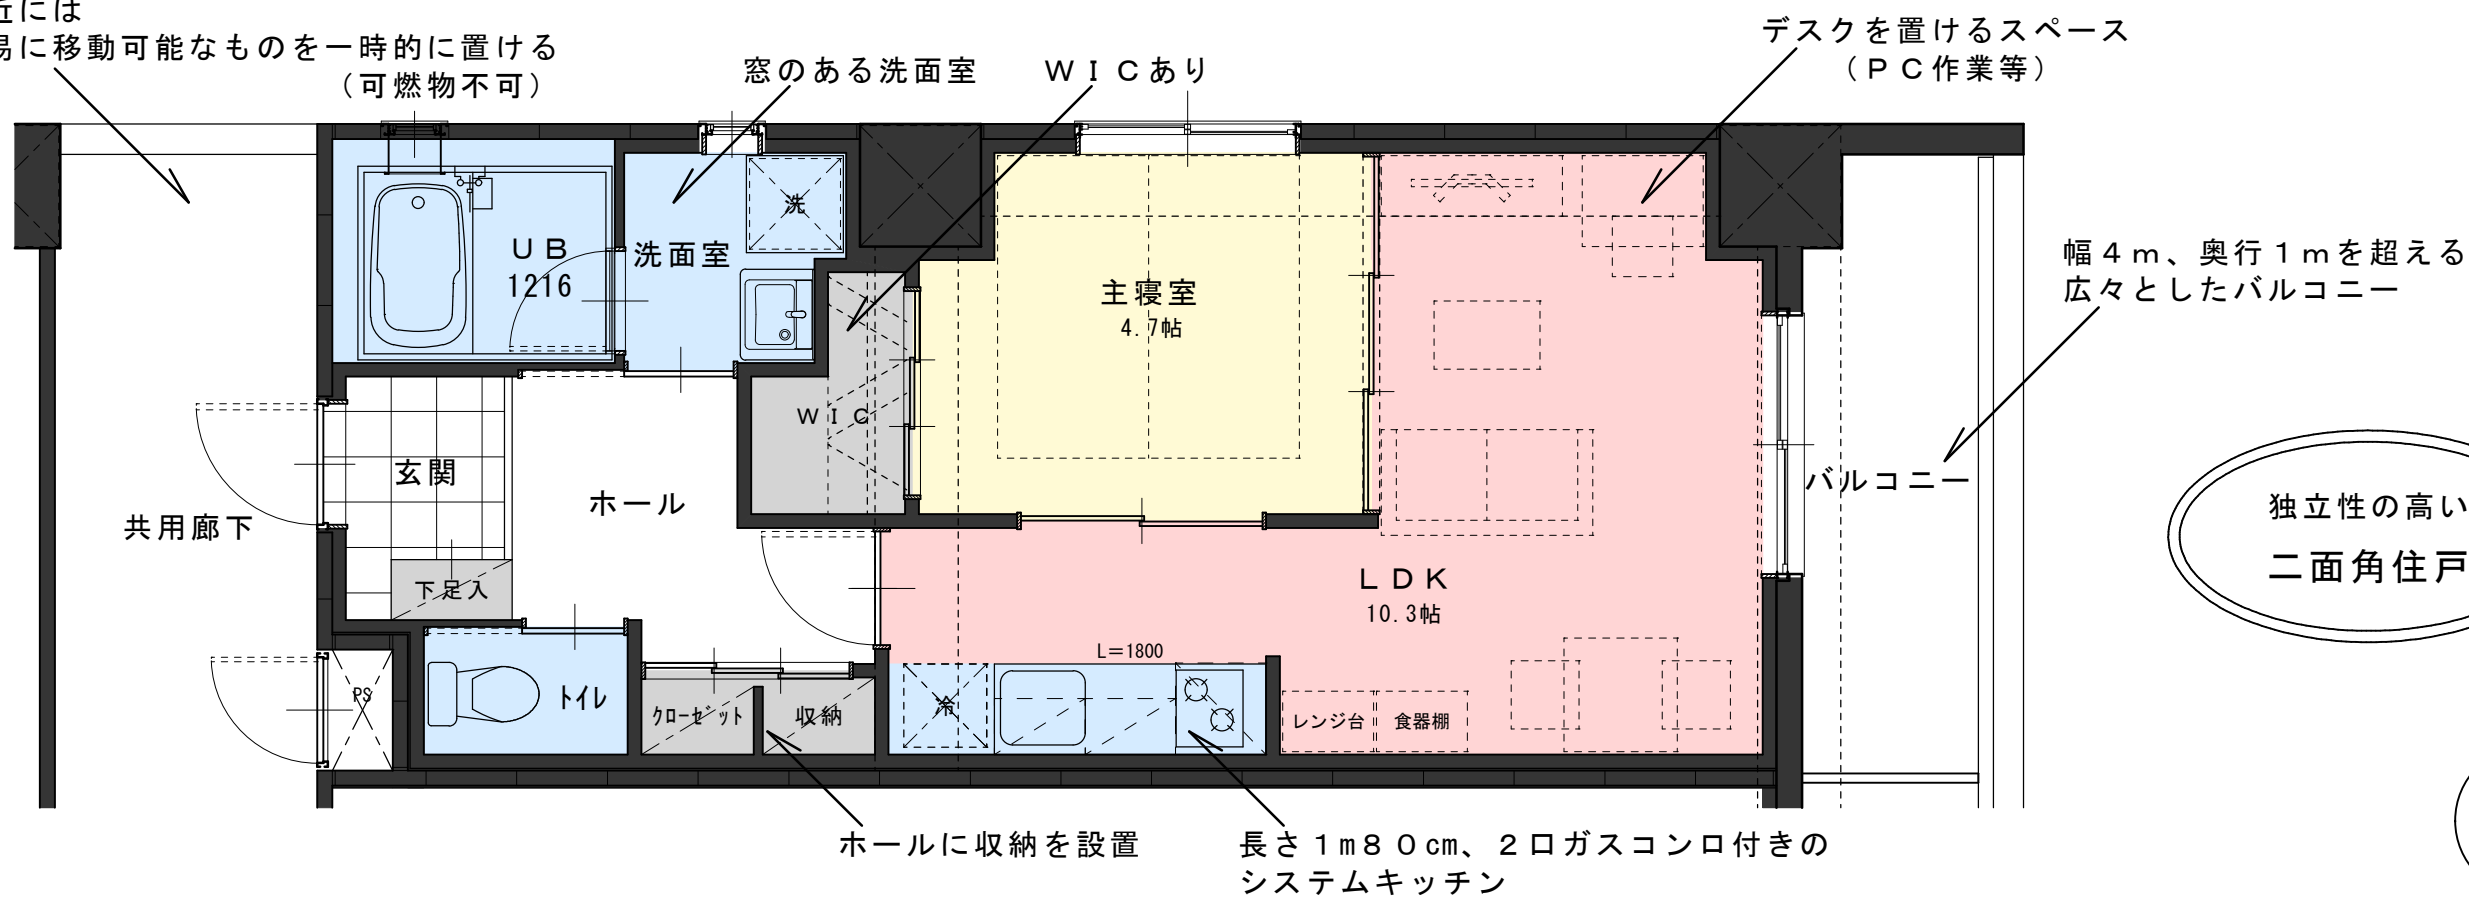

S=1:50