



F
 206
 Fタイプ
 1LDK+S
 40.9㎡
 (12.4坪)

※パースはノンスケールです

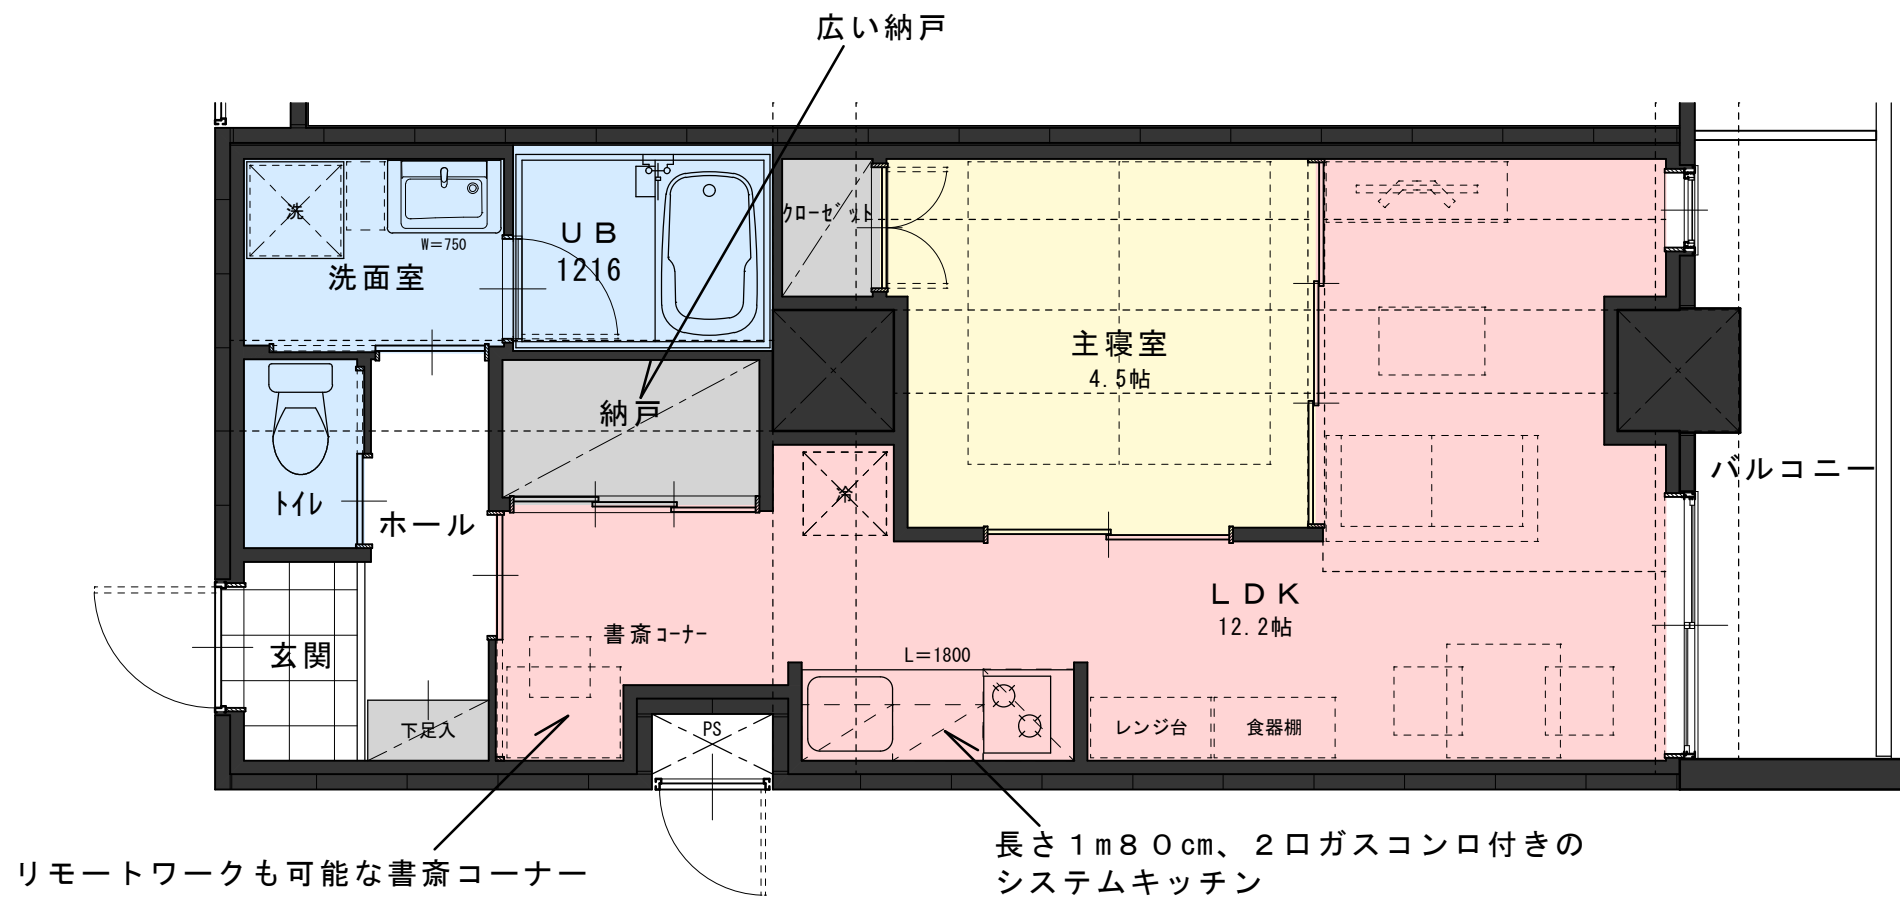

独立性の高い
 東面住戸

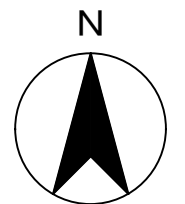

S=1:50