


※パースはノンスケールです

長さ2m10cm、3口ガスコンロ グリル付きのシステムキッチン

洋室にもW I C

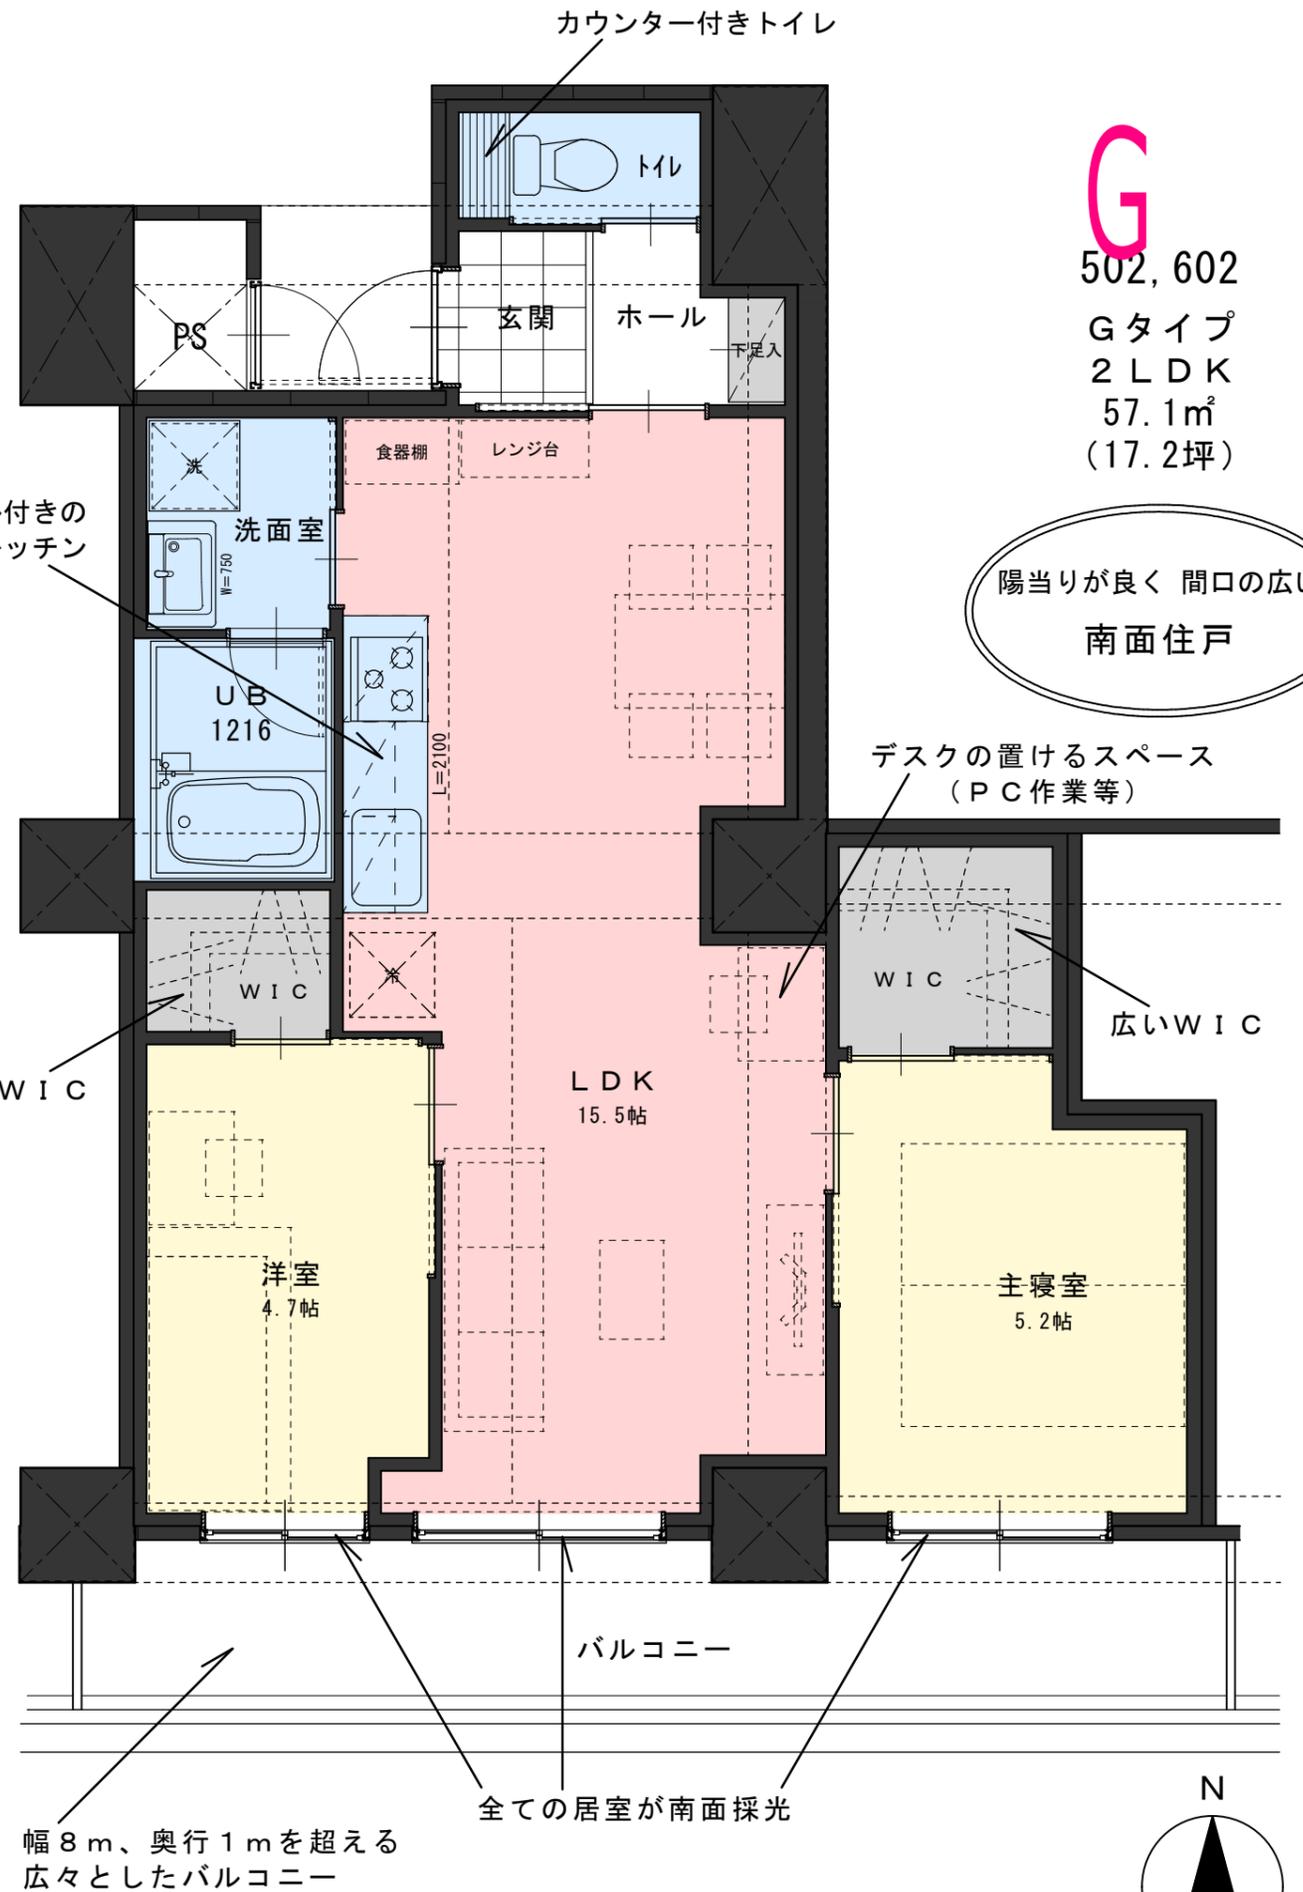

G

502, 602

Gタイプ

2LDK

57.1㎡

(17.2坪)

陽当たりが良く 間口の広い
南面住戸

S=1:50

