

H
503, 603
Hタイプ
3LDK
72.3㎡
(21.8坪)

廊下の突き当り付近には
ベビーカー等の容易に移動可能なものを一時的に置ける
(可燃物不可)

共用廊下

カウンター付きトイレ


便利な
リビング収納

長さ2m10cm、
3口ガスコンロ
グリル付きの
システムキッチン

幅90cmの
ワイド洗面化粧台

1416サイズの広いユニットバス


※パースはノンスケールです

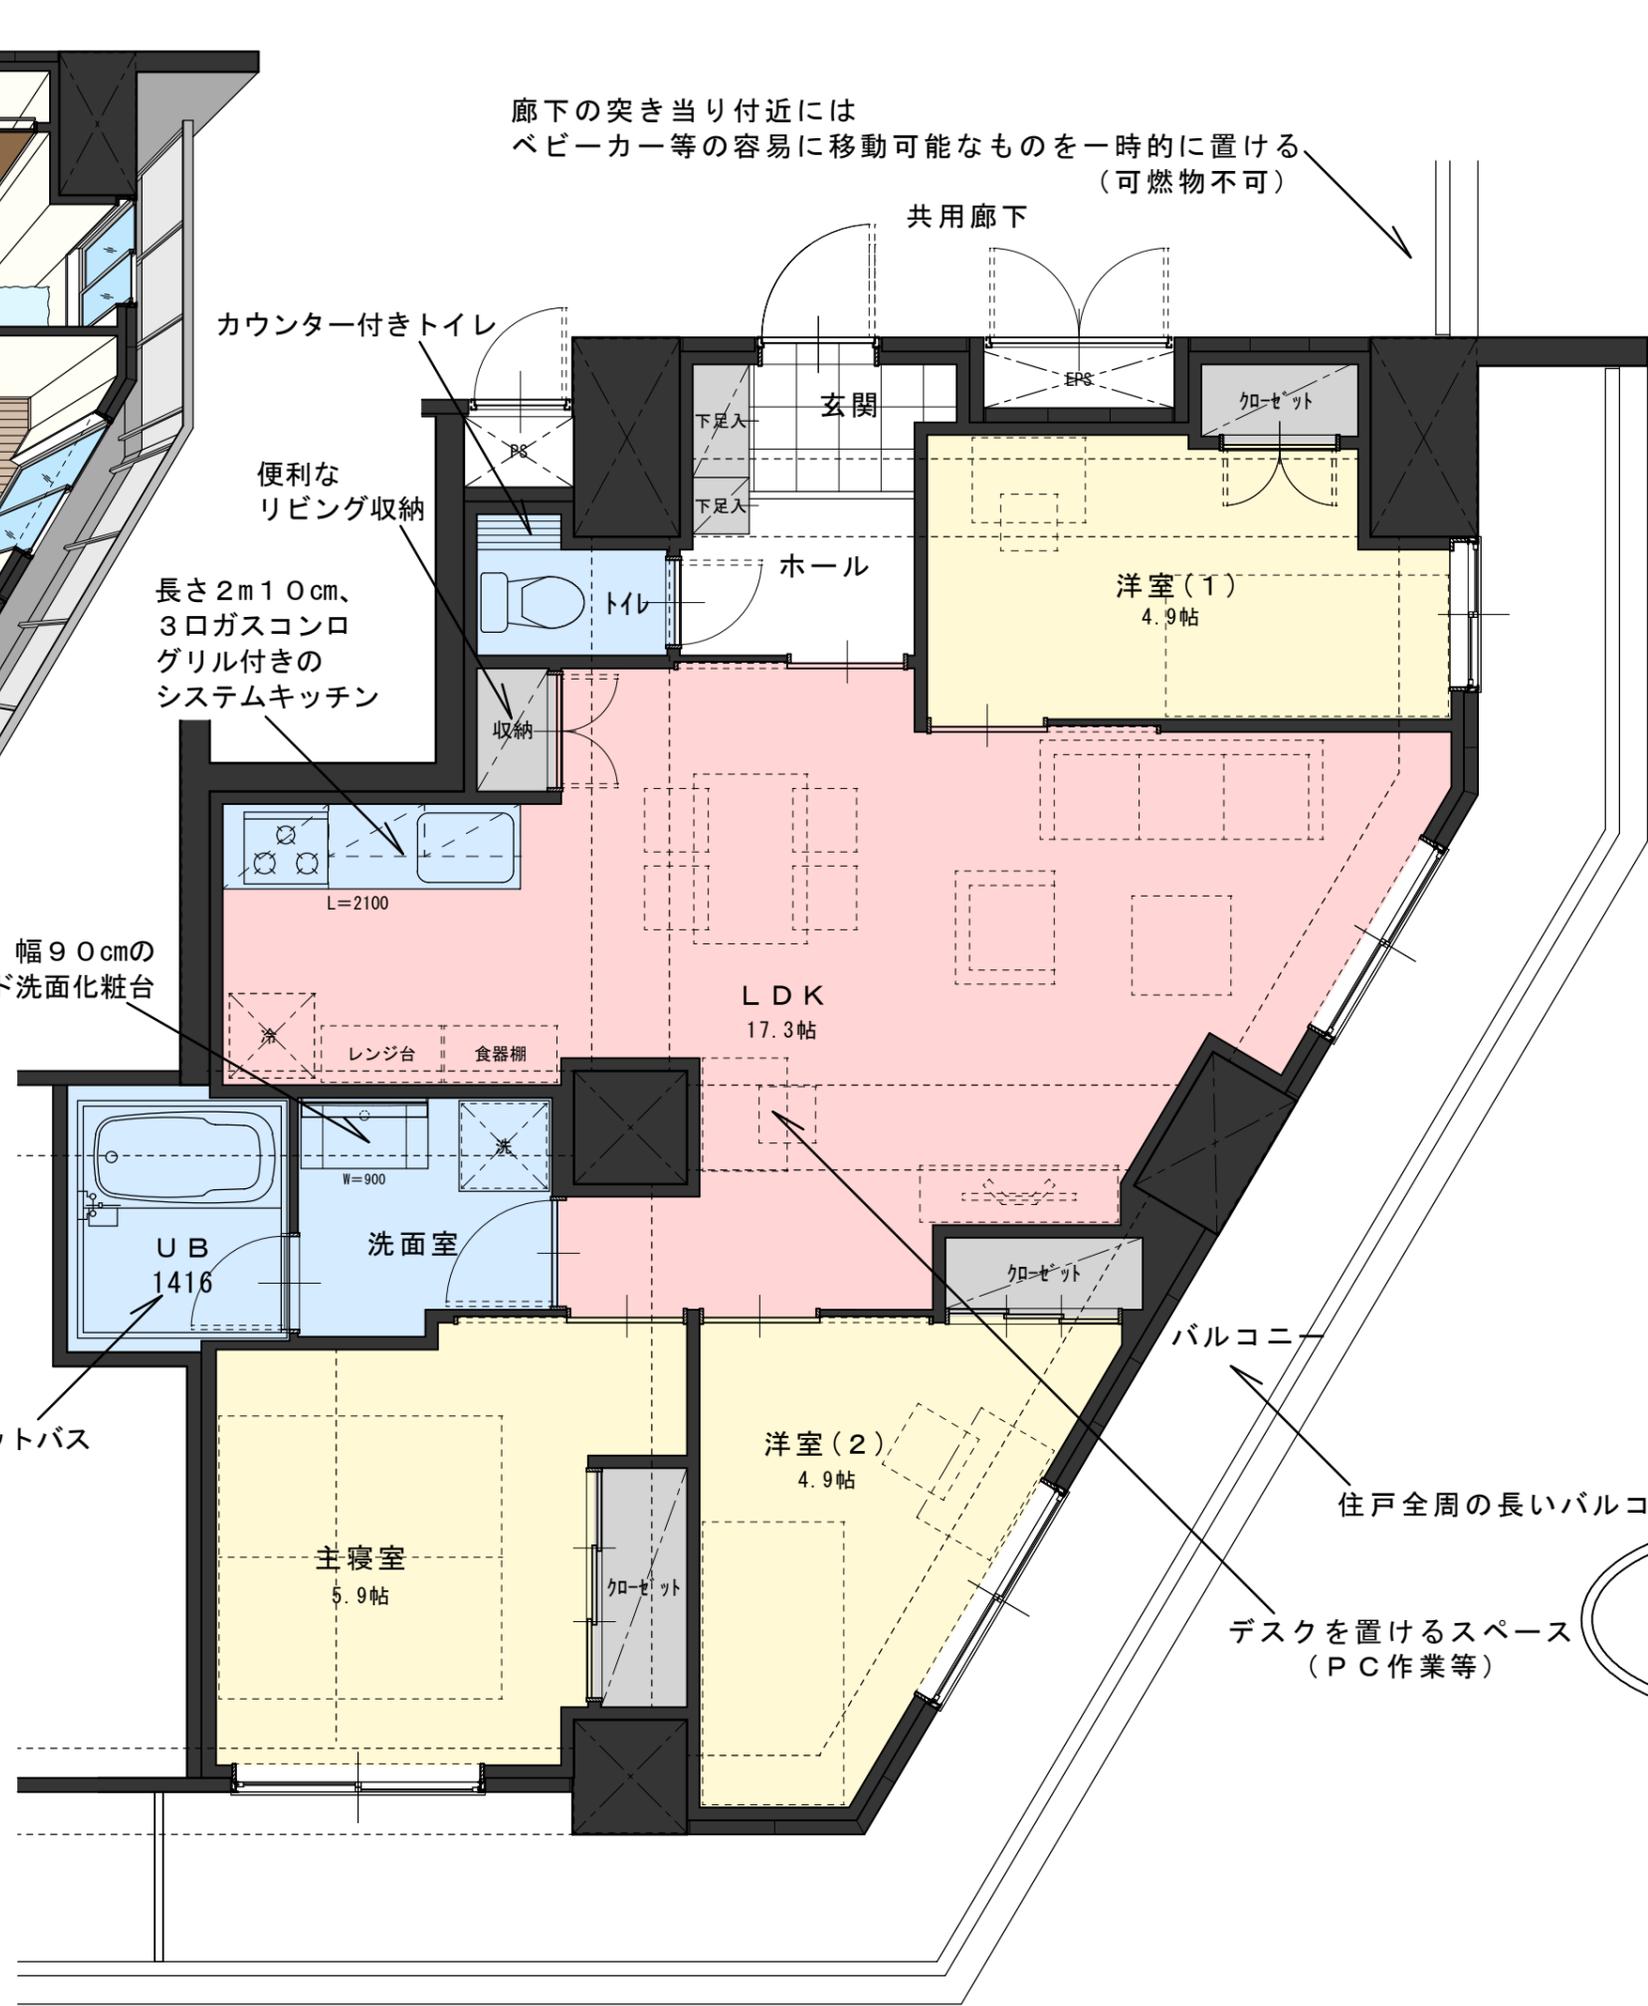

デスクを置けるスペース
(PC作業等)

住戸全周の長いバルコニー

独立性の高い
南東角住戸

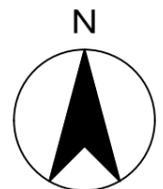

S=1:50