




L 1 L 2  
604 703

Lタイプ  
2LDK  
65.4㎡  
(19.8坪)

窓のある浴室

バルコニー (エアコン室外機置場：原則使用不可)

長さ2m10cm、  
3口ガスコンロ グリル付きの  
対面システムキッチン

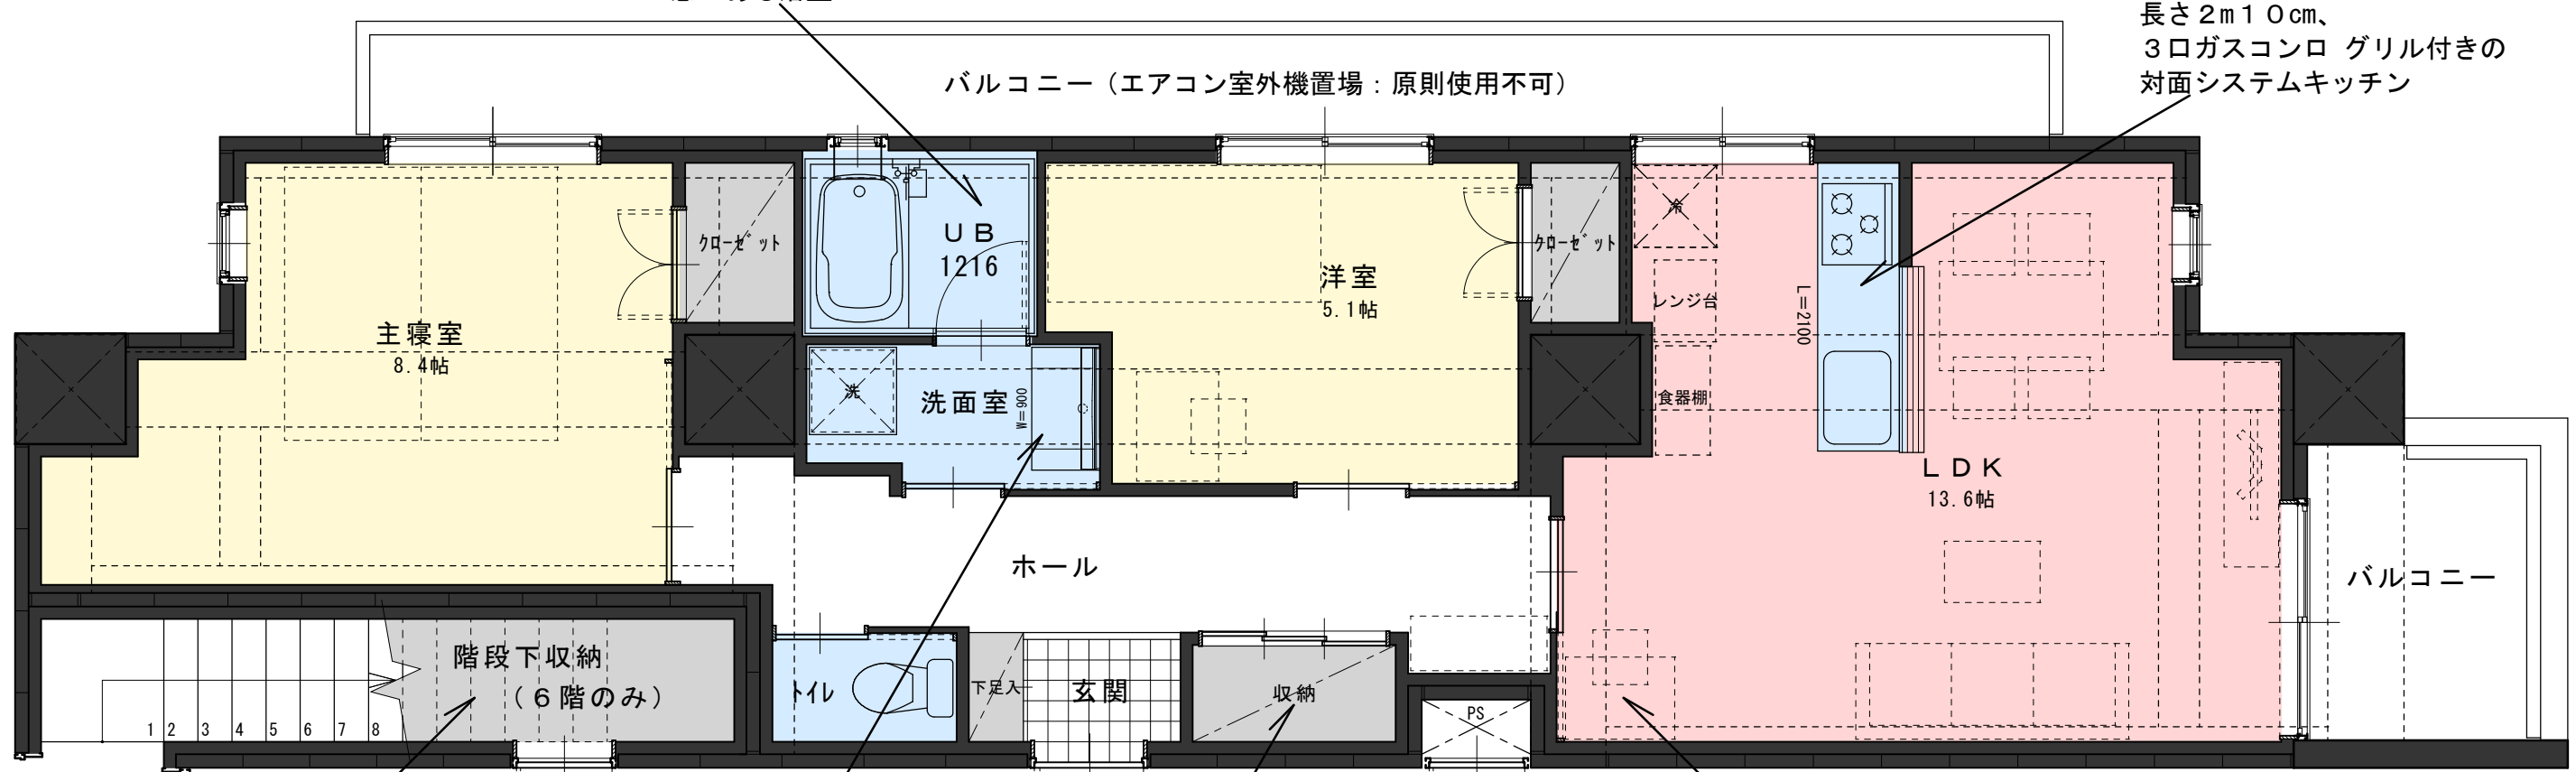

6階住戸専用の階段下収納スペース  
(使用可能面積約2畳)


幅90cmの  
ワイド洗面化粧台

ホールに大きな収納を設置

デスクを置けるスペース  
(PC作業等)

L 1のみ

隣接住戸が無く  
独立性の高い  
三方角住戸

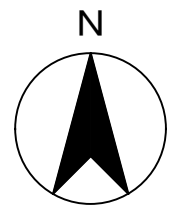

S=1:50