

※パースはノンスケールです

プライバシー性の高い  
奥まった玄関


カウンター付きトイレ

**M**  
302, 402  
Mタイプ  
1LDK  
42.0㎡  
(12.7坪)

WICあり


長さ1m80cm、  
2口ガスコンロ付きの  
システムキッチン

デスクを置けるスペース  
(PC作業等)

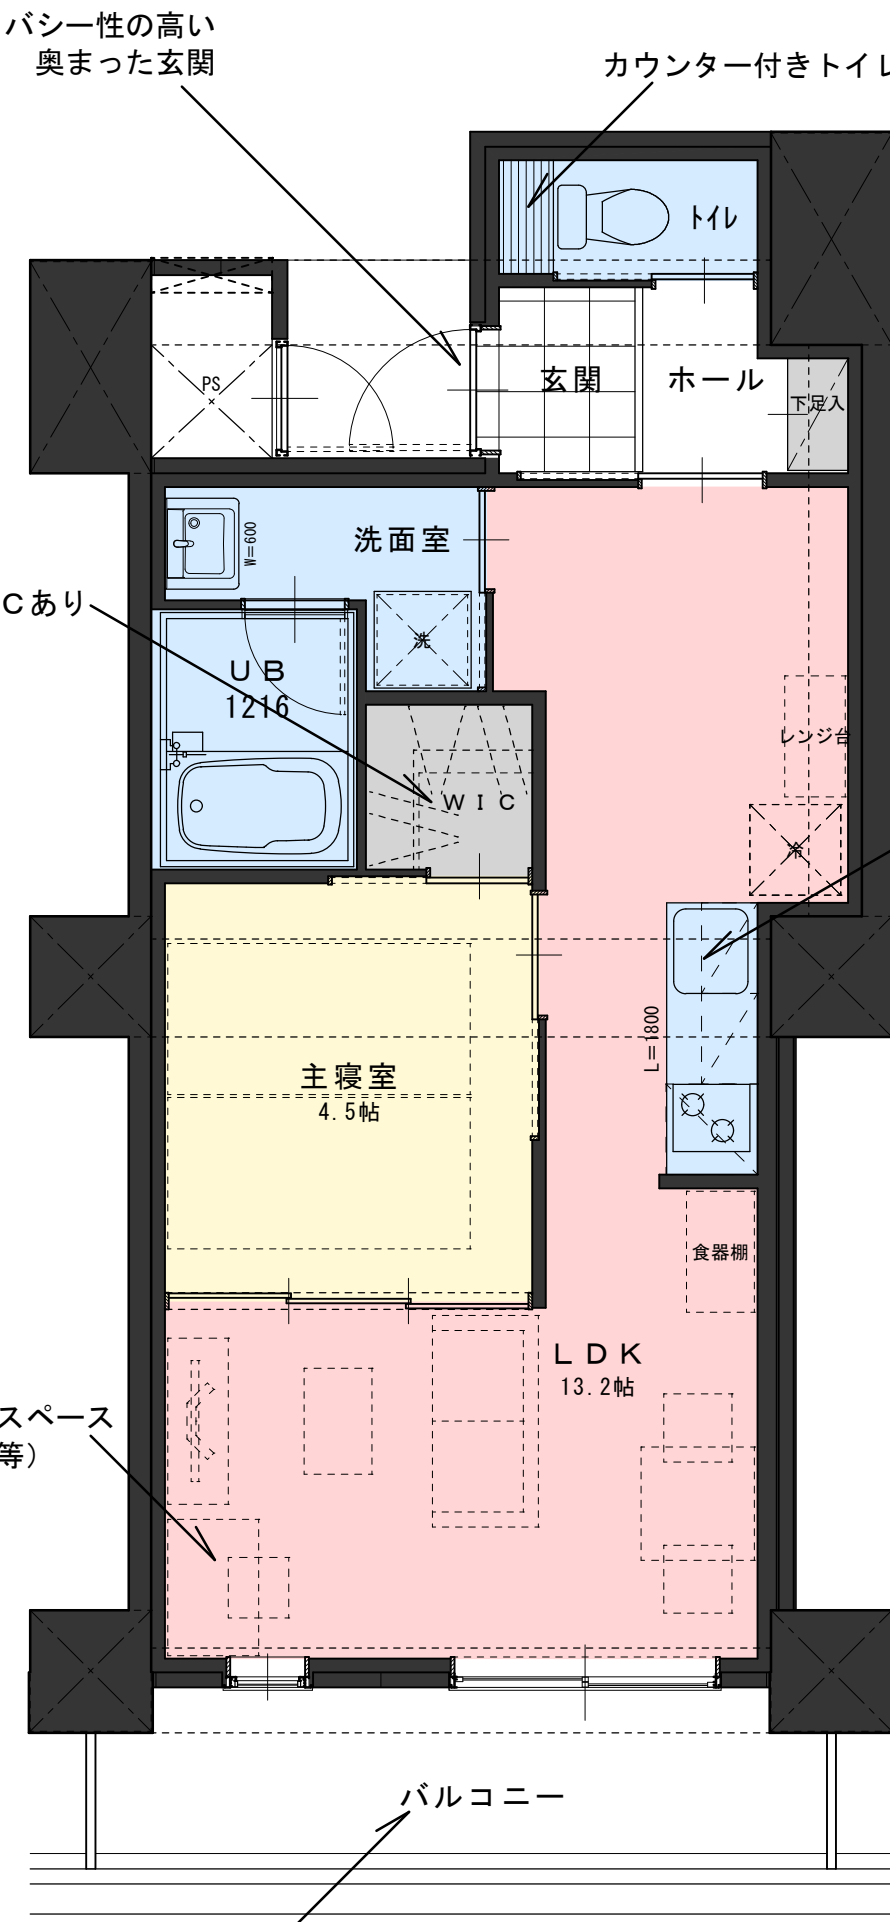

幅4m、奥行1mを超える  
広々としたバルコニー

陽当りの良い  
南面住戸

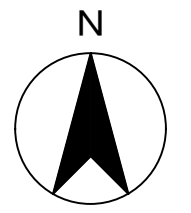

S=1:50